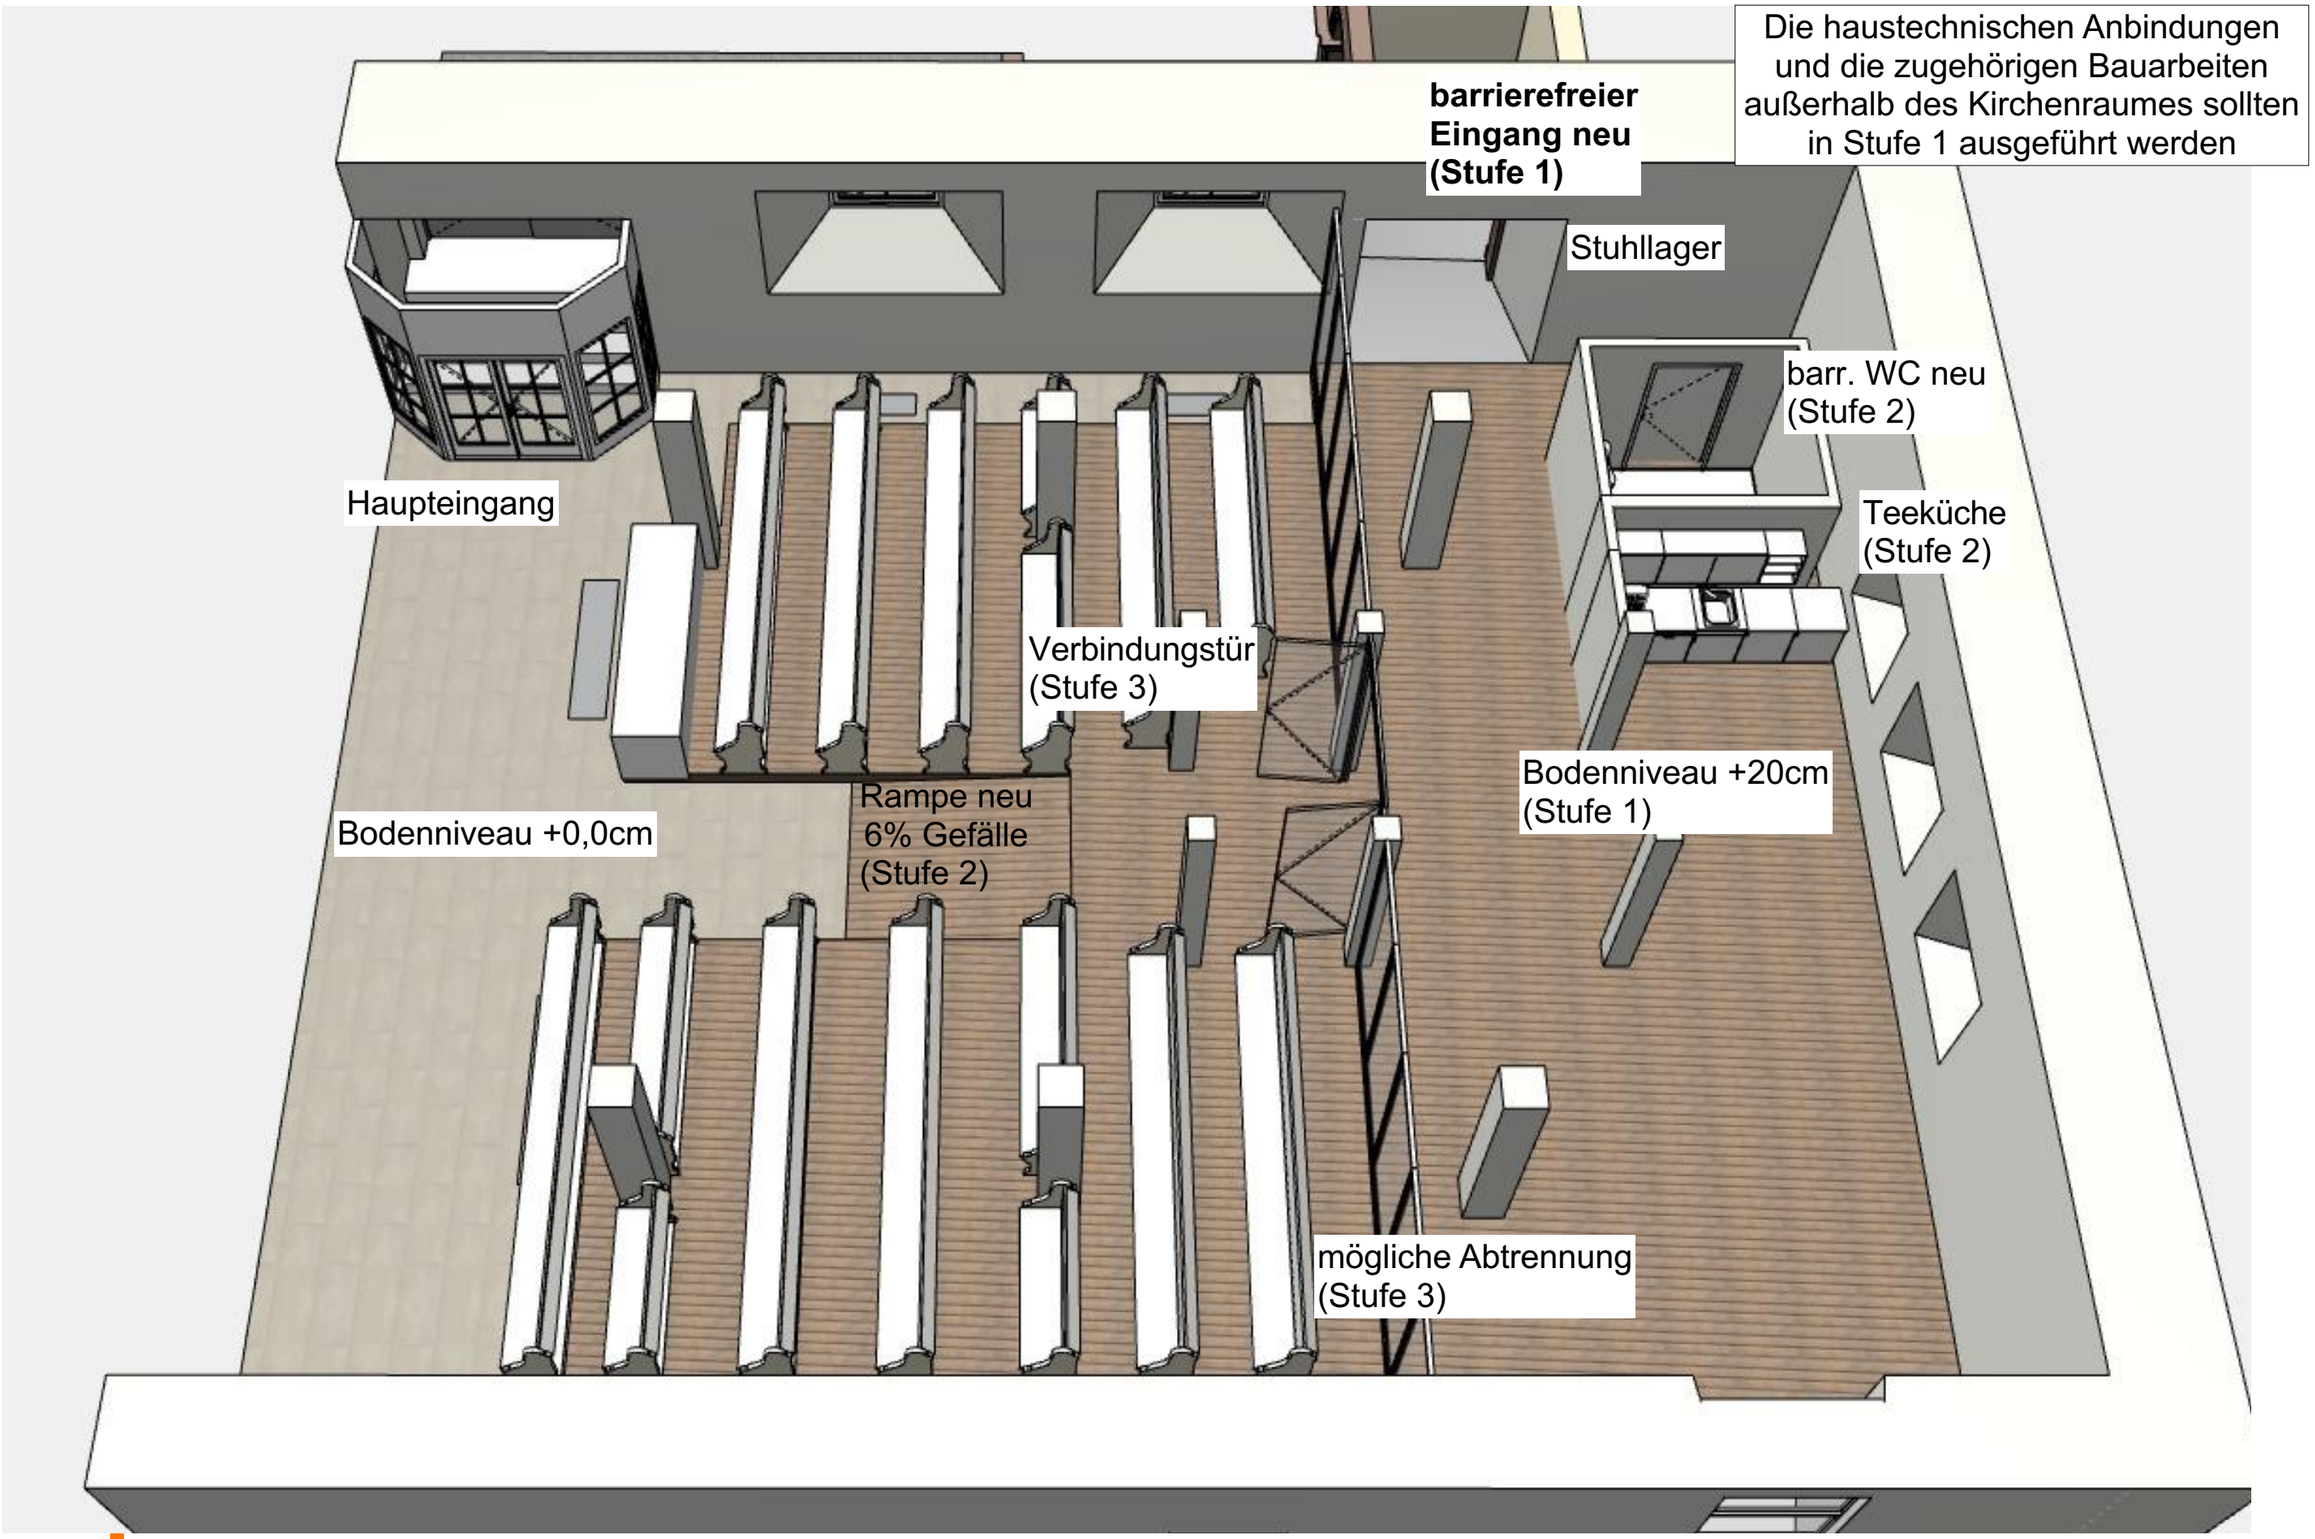
Die haustechnischen Anbindungen und die zugehörigen Bauarbeiten außerhalb des Kirchenraumes sollten in Stufe 1 ausgeführt werden
barrierefreier Eingang neu (Stufe 1)
Stuhllager
barr. WC neu (Stufe 2)
Teeküche (Stufe 2)
Haupteingang
Verbindungstür (Stufe 3)
Bodenniveau +20cm (Stufe 1)
Rampe neu 6% Gefälle (Stufe 2)
Bodenniveau +0,0cm
mögliche Abtrennung (Stufe 3)